

ลำดับ	อาคาร	เลขที่แบบ
1	อาคารผู้ป่วยนอก	31.30/2526
1.2	ตอม็ลิ่งห้องฉุกเฉินรักษา (ยา)	ตอม็ลิ่ง
1.3	ตอม็ลิ่งห้องเอกซเรย์รังสี	ตอม็ลิ่ง
2	อาคารทันตกรรม	ตอม็ลิ่ง
3	ศูนย์พักฟื้นผู้ป่วย	ตอม็ลิ่ง
4	อาคารเวชปฏิบัติครอบครัว	แบบเอกชน
5	ศาลาหอประชุมพร้อมที่ประชุม	-
6	ศาลาพักผ่อน	-
7	ศาลา	-
8	อาคารอำนวยการ	-
9	อาคารเวชกรรมฟื้นฟู	-
10	อาคารแพทย์แผนไทย	-
11	อาคารหอประชุม	-
12	สภากาชาด (สำนักงานพยาบาล)	-
13	โถงทางเท้าขาเทียม	-
14	อาคารผู้ป่วยใน	2731/2530
15	คลังยา	-
16	อาคารจ่ายยา	5321/2526
17	อาคารโสตทัศนศาสตร์	-
18	อาคารซักฟอก	-
19	อาคารเชื่อมบำรุง-โรงไฟฟ้า	-
20	อาคารโรงเก็บศพ	-
21	บ้านพักข้าราชการ 1-2	5337/32
22	บ้านพักข้าราชการ 3-4	5336/32
23	บ้านพักข้าราชการ 5-6	5337/32
24	บ้านพักข้าราชการ 5-6	5337/32
25	บ้านพักข้าราชการ 5-6	โมดูลใหม่
26	อาคารพยาบาล 24 ห้อง	9555
27	อาคารพยาบาล 24 ห้อง	9555
28	บ้านดิน 21 หลัง	-
29	อาคารศูนย์ตรวจภาพน้ำดี	-
30	เรือนแม่กอง	-
31	ห้องซัก	-
32	เตาเผาขยะ	-
33	ระบบบำบัดน้ำเสีย	-


แผนที่ 5 : แสดงแนวทางการใช้ประโยชน์ที่ดินและกลุ่มกิจการ (ZONING) ของโรงพยาบาลแม่ลาว

- สัญลักษณ์**

  - แนวทางการใช้ประโยชน์ที่ดินสำหรับ ส่วนรักษาพยาบาล
  - แนวทางการใช้ประโยชน์ที่ดินสำหรับ ส่วนสนับสนุนบริการ
  - แนวทางการใช้ประโยชน์ที่ดินสำหรับ ส่วนพักอาศัย

**สัญลักษณ์**

  - แนวขอบเขตที่ดิน
  - อาคาร และสิ่งก่อสร้าง
  - ถนน ค.ส.ล.
  - ถนนดิน
  - ระบุทิศทาง
  - ระดับอ้างอิง ที่สถานีวัดน้ำออกนอกพื้นที่ รพ. ใช้สำหรับประกอบกายภาพแบบเท่านั้น
  - ± XXX แสดงระดับ
  - ต้นไม้ยืนต้น (ห้ามตัดเพื่อใช้รักษา)
  - แนวรั้วจริง
  - แนวรั้วทำ

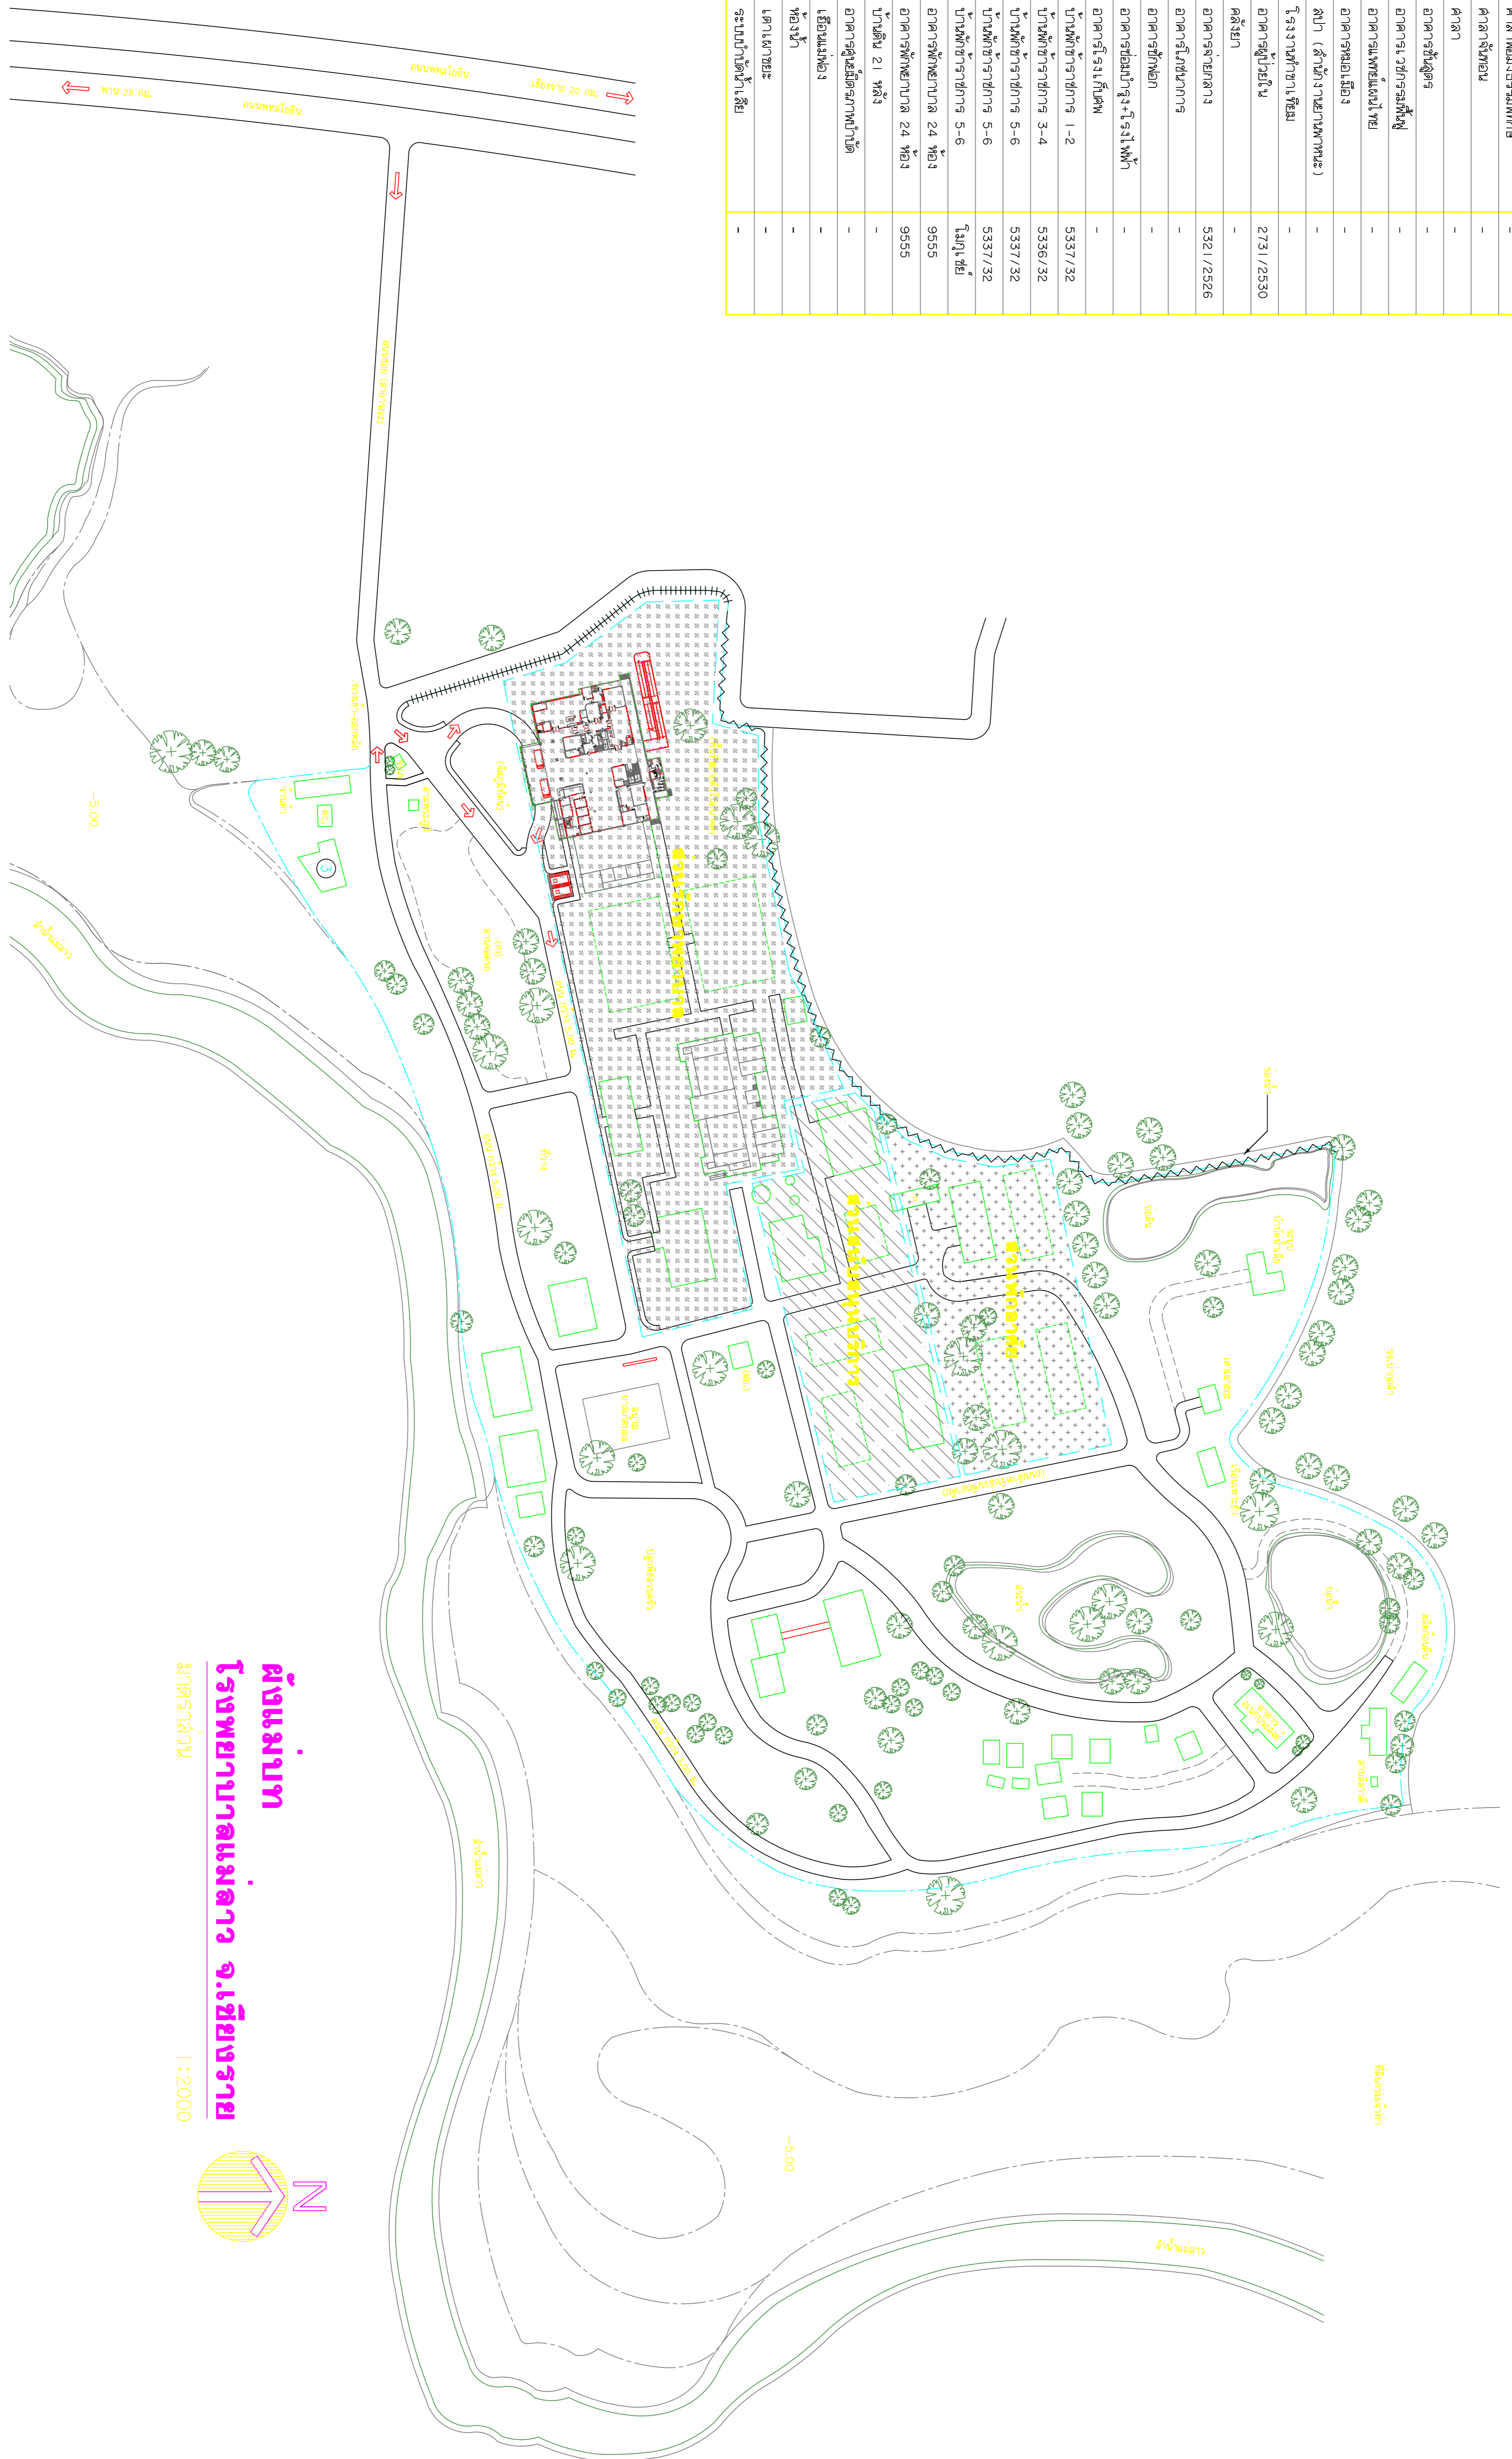

**ผังแม่บท**  
**โรงพยาบาลแม่ลาว จ.เชียงราย**  
มาตราส่วน 1 : 2000

